

吊り物装置仕様

No	名 称	駆 動 型 式	寸 法	速度 $v(m/s)$	動力 (kW)	ワイヤ径	吊点数	自重 (kg)	許容積載量 (kg)		備 考
									固定積載量	稼働量	
1	サスペンションライト (1)	電動昇降ワイヤ巻取り式	11300 x 2	10	3.7	Φ5	2×5	120	800	-	過負荷検出装置付 中央にφ42.7連結パトンあり
2	美術パトン (1)	電動昇降ワイヤ巻取り式	20000	10	1.5	Φ4	8	120	300	-	
3	美術パトン (2)	電動昇降ワイヤ巻取り式	18400	10	1.5	Φ4	8	120	300	-	
4	サスペンションライト (2)	電動昇降ワイヤ巻取り式	18400	10	3.7	Φ5	8	120	800	-	過負荷検出装置付
5	美術パトン (3)	電動昇降ワイヤ巻取り式	17500	10	1.5	Φ4	8	120	300	-	
6	アッパーホリゾンタイト	電動昇降ワイヤ巻取り式	16400	10	3.7	Φ5	8	120	800	-	過負荷検出装置付 パトンに取り外し式φ42.7×16mパトン取付 (許容吊下荷重300kg)
7	引 掛 幕	電動昇降ワイヤ巻取り式	19200	10	1.5	Φ4	8	120	-	-	上下にカットマスク有り
		電動昇降式	19200	2.0	30W	Φ4	8	120	-	-	
8	巻取りホリゾンタイト幕	電動昇降下ドラム巻取り式	16600	5	0.75	Φ4メッキ	2	220	-	-	スクリーン兼用 (イメージ寸法: W6650×H2500)


注記)・自重は、パトンパイプ、吊金具等の質量を示す。
・許容積載量はパトンパイプ全長にわたって吊下げる事の出来る質量を示す。
・照明関係の許容積載量は、照明器具 (積載量) のほか、フライングライト、器具吊りパイプ、ケーブル等の固定積載量の合計質量を示す。
(アッパーホリゾンタイトの許容積載荷重は下部のパトンの吊り下げ荷重を含めて800kgとする)

幕仕様

No	名 称	寸 法 $(W×H)$	材 質	ヒダ数	枚数	備 考
1	引 掛 幕	10000 x 4500	ポリエステル	1.5倍ヒダ	2	川島織物 "スーパーステージ" 同等品
	上部カットマスク用金具	8500 x 1600	ポリエステル	ヒダナシ	1	川島織物 "スーパーステージ" 同等品 @300にてチヂリも、着脱金具付き
	下部カットマスク	4250 x 762	ポリエステル	ヒダナシ	2	川島織物 "スーパーステージ" 同等品 木製型枠の斜面に幕地張り込み
2	巻取りホリゾンタイト幕	16000 x 6800	ホワイト	ヒダナシ	1	上部φ48.6パイプ用袋仕立て、スクリーン兼用 イメージ寸法: W6650×H2500 (イメージ周囲黒染め無し)

機構外工事

- すこの工事 (大曳・マシンビーム・滑車ビーム・すこの・吊材・資材搬入口) の一切。
- すこの点検用キャットウォーク及び階段・タラップ工事。
- すこの搬入用吊り下げフック。
- すこの工事の作業灯及び点検用電源コンセント工事。
- 天井部点検用開口工事の一切。
- 一次側電源供給接続工事。
- 二次側照明の込み配管工事。
- 天井部点検用開口工事の一切。
- 床及び壁、貫通工事。
- 照明器具及び照明用給電ケーブル工事。
- 吊点部天井開口及び化粧金物工事。

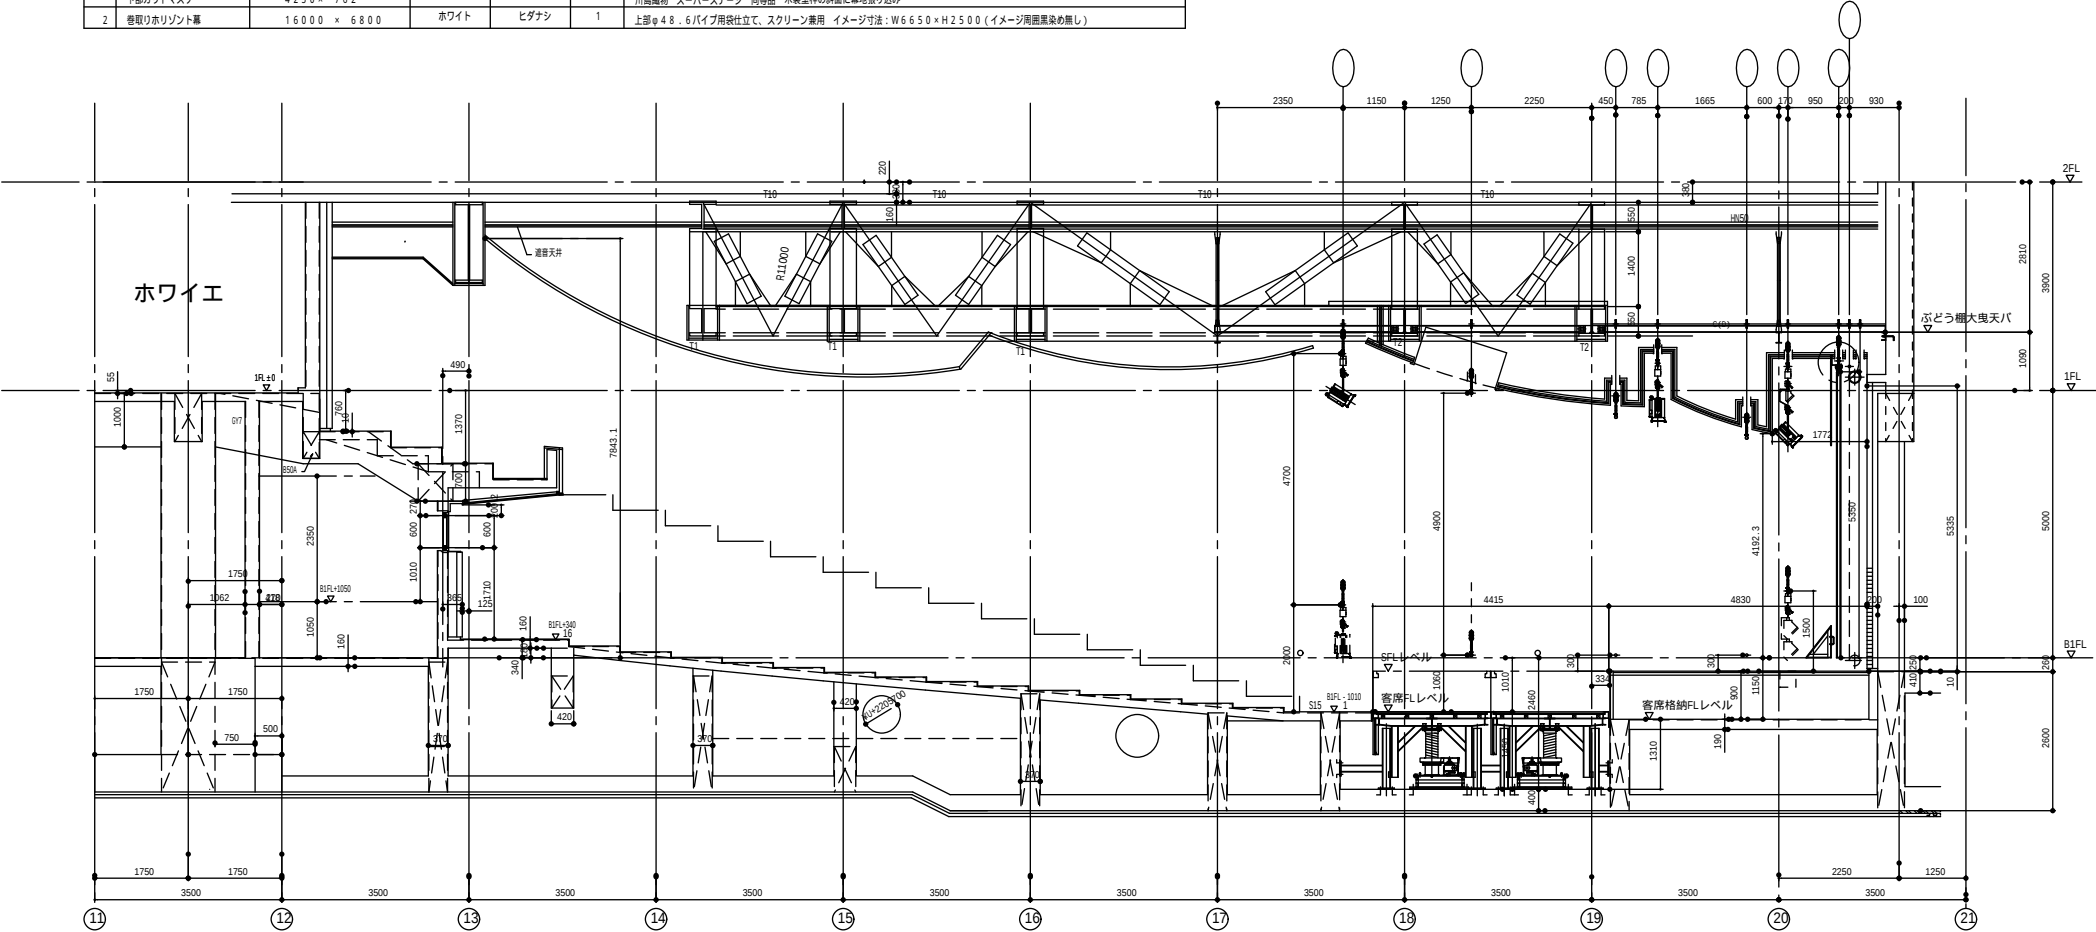

date

title

同志社大学寒梅館 ハーディーホール
舞台吊物・床昇降機構 仕様・断面図

scale
1/100 (A3)

