


舞台出入口 : W2.20m / H1.88m 搬入用エレベーター : W2.00m / H2.10m / D3.08m / 最大積載量1,500kg

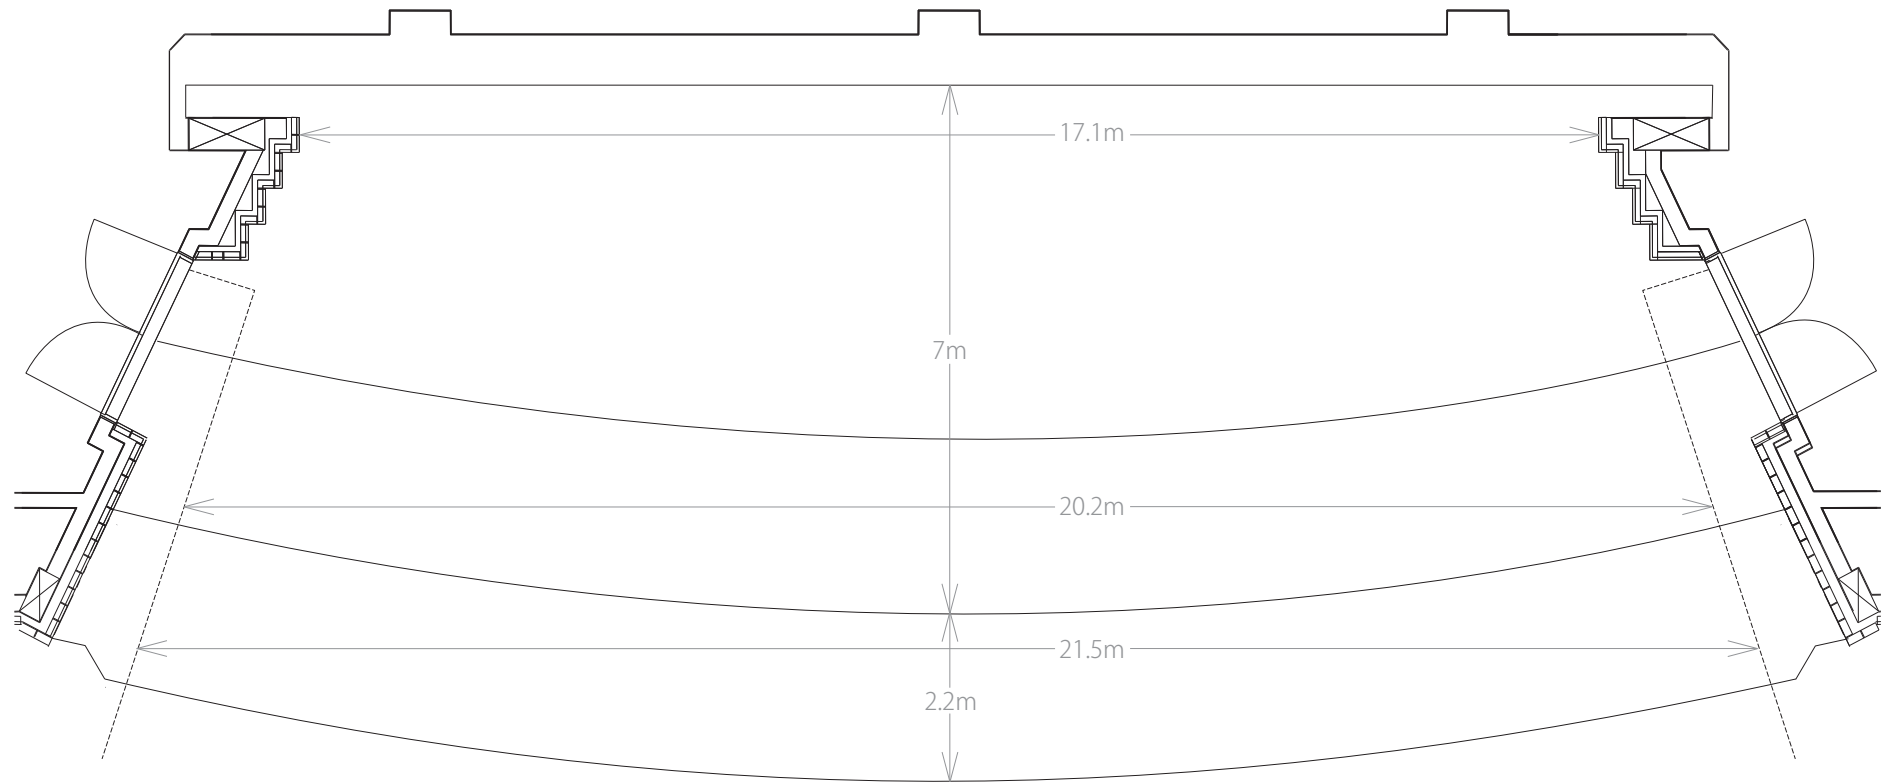

date / / () title

同志社大学寒梅館 ハーディーホール舞台寸法図
Doshisha University Kambaikan Hardy Hall Stage Dimentions

scale
1/100 (A4)

